




COMUNE DI CASTELFRANCO DI SOTTO

PROVINCIA DI PISA



NUOVA DISPOSIZIONE CAPPELLE GENTILIZIE
PRESSO IL CIMITERO DI CASTELFRANCO DI SOTTO

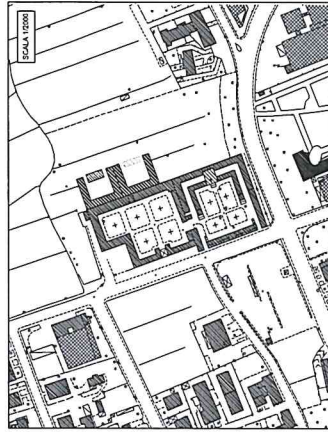


PLANIMETRIA GENERALE Pianta Prospetto Sezione
SCALA 1/1000

IL TECNICO
Geom. Rolanda Gianfranco
TAVOLA UNICA


PLANIMETRIA GENERALE SCALA 1/200

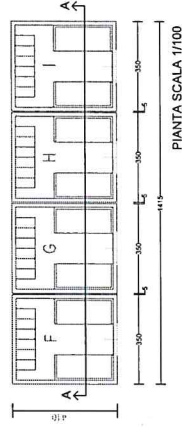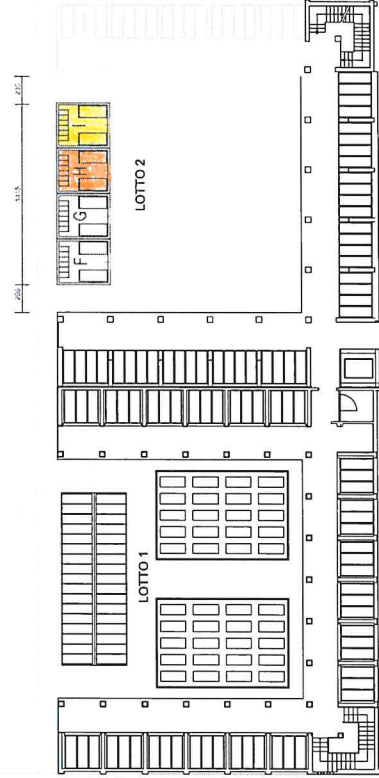

PIANTA SCALA 1/100

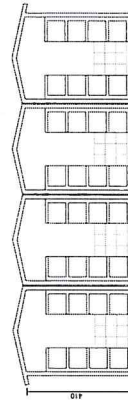

SEZIONE A-A

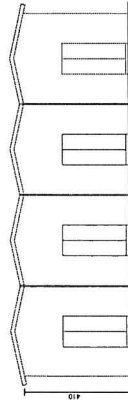

PROSPETTO PRINCIPALE